

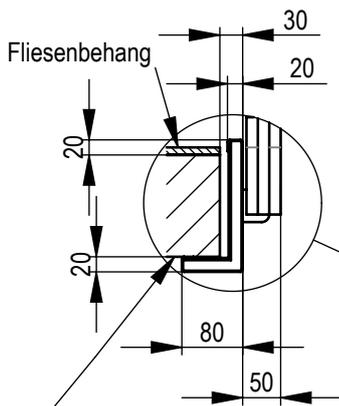
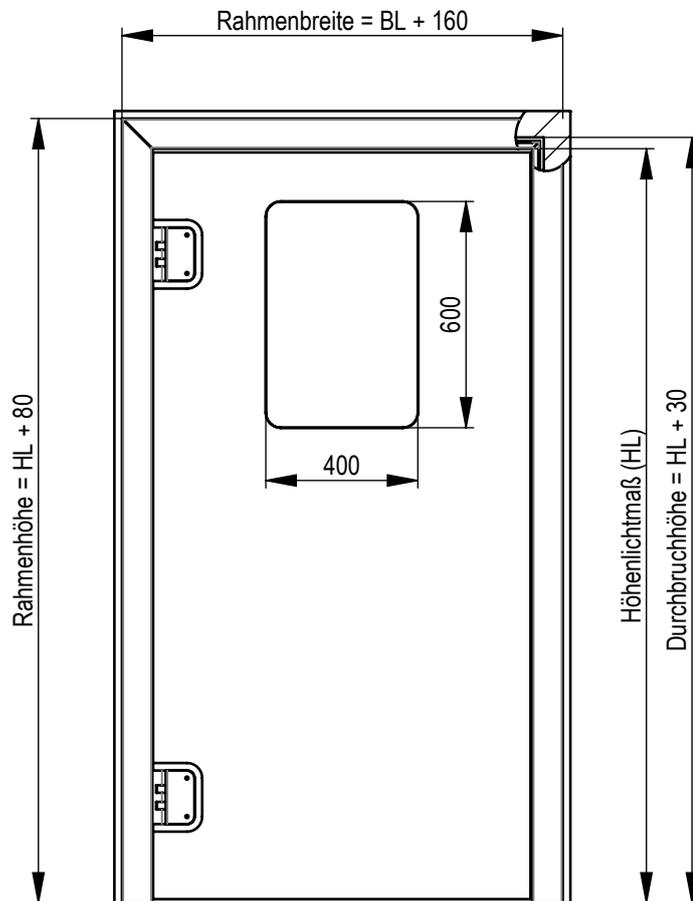



(1 : 10)

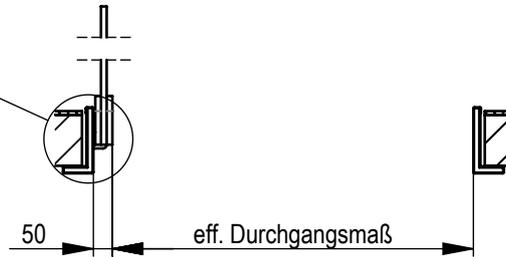

- dübelfähiges Mauerwerk
- bauseitig verstärkte GK-Wand
- Stahlträger oder Betonwand

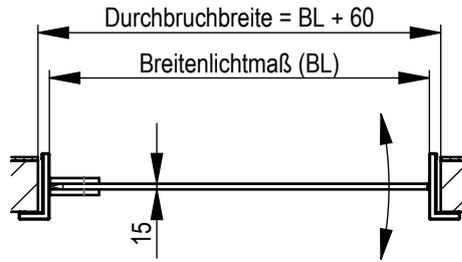

Schutzrechte nach DIN ISO 16016 beachten. Ohne unsere vorherige Zustimmung darf diese Zeichnung weder vervielfältigt noch Dritten zugänglich gemacht werden.				Allgemeintoleranz DIN ISO 2768-mk		Rev.:	0	Maßstab: 1:20	Gewicht:	kg
								Werkstoff:		
				Datum	Name	<b>GP200</b> PE-Pendeltür mit Edelstahl-Umfassungszarge				
				Bearb.	15.09.11					BE
				Gepr.						
				Norm						
								Blatt	2	
Zust.	Änderung	Datum	Name	Ursprung	Ersatz für:			Ersatz durch:		

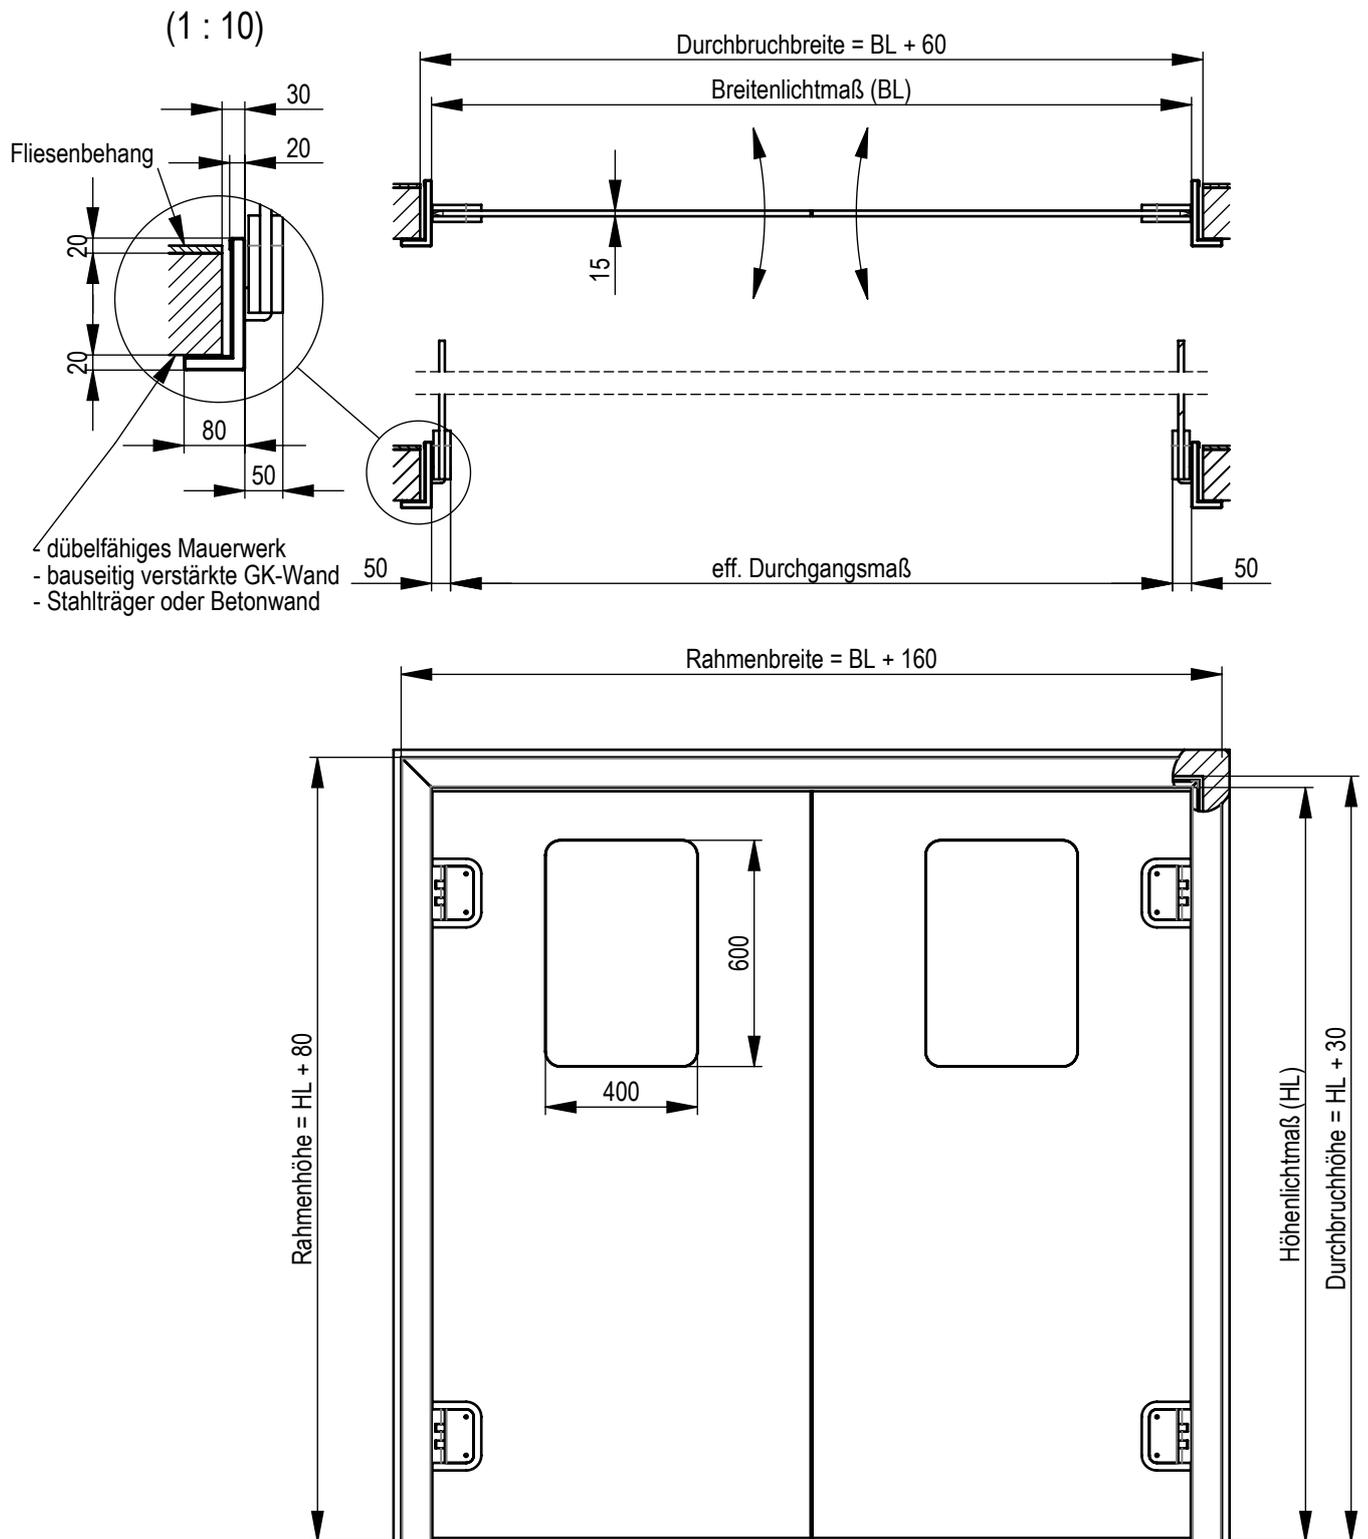

Schutzrechte nach DIN ISO 16016 beachten. Ohne unsere vorherige Zustimmung darf diese Zeichnung weder vervielfältigt noch Dritten zugänglich gemacht werden.				Allgemeintoleranz DIN ISO 2768-mk		Rev.:	O	Maßstab: 1:20	Gewicht:	kg
						Werkstoff:				
				Datum		Name		GP200 PE-Pendeltür mit Edelstahl-Umfassungsزرge		
				Bearb. 15.09.11		BE				
				Gepr.						
				Norm						
								Blatt	3	
								Blätter	5	
Zust.	Änderung	Datum	Name	Ursprung			Ersatz für:	Ersatz durch:		